




Концепция благоустройства Детского парка на ул.Сосина в г.Саров

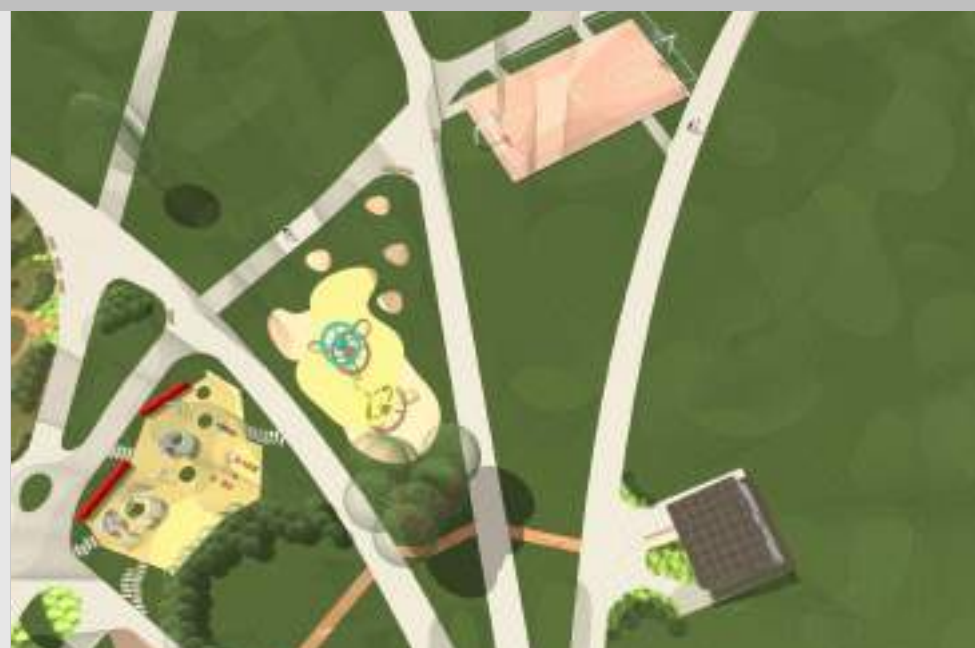

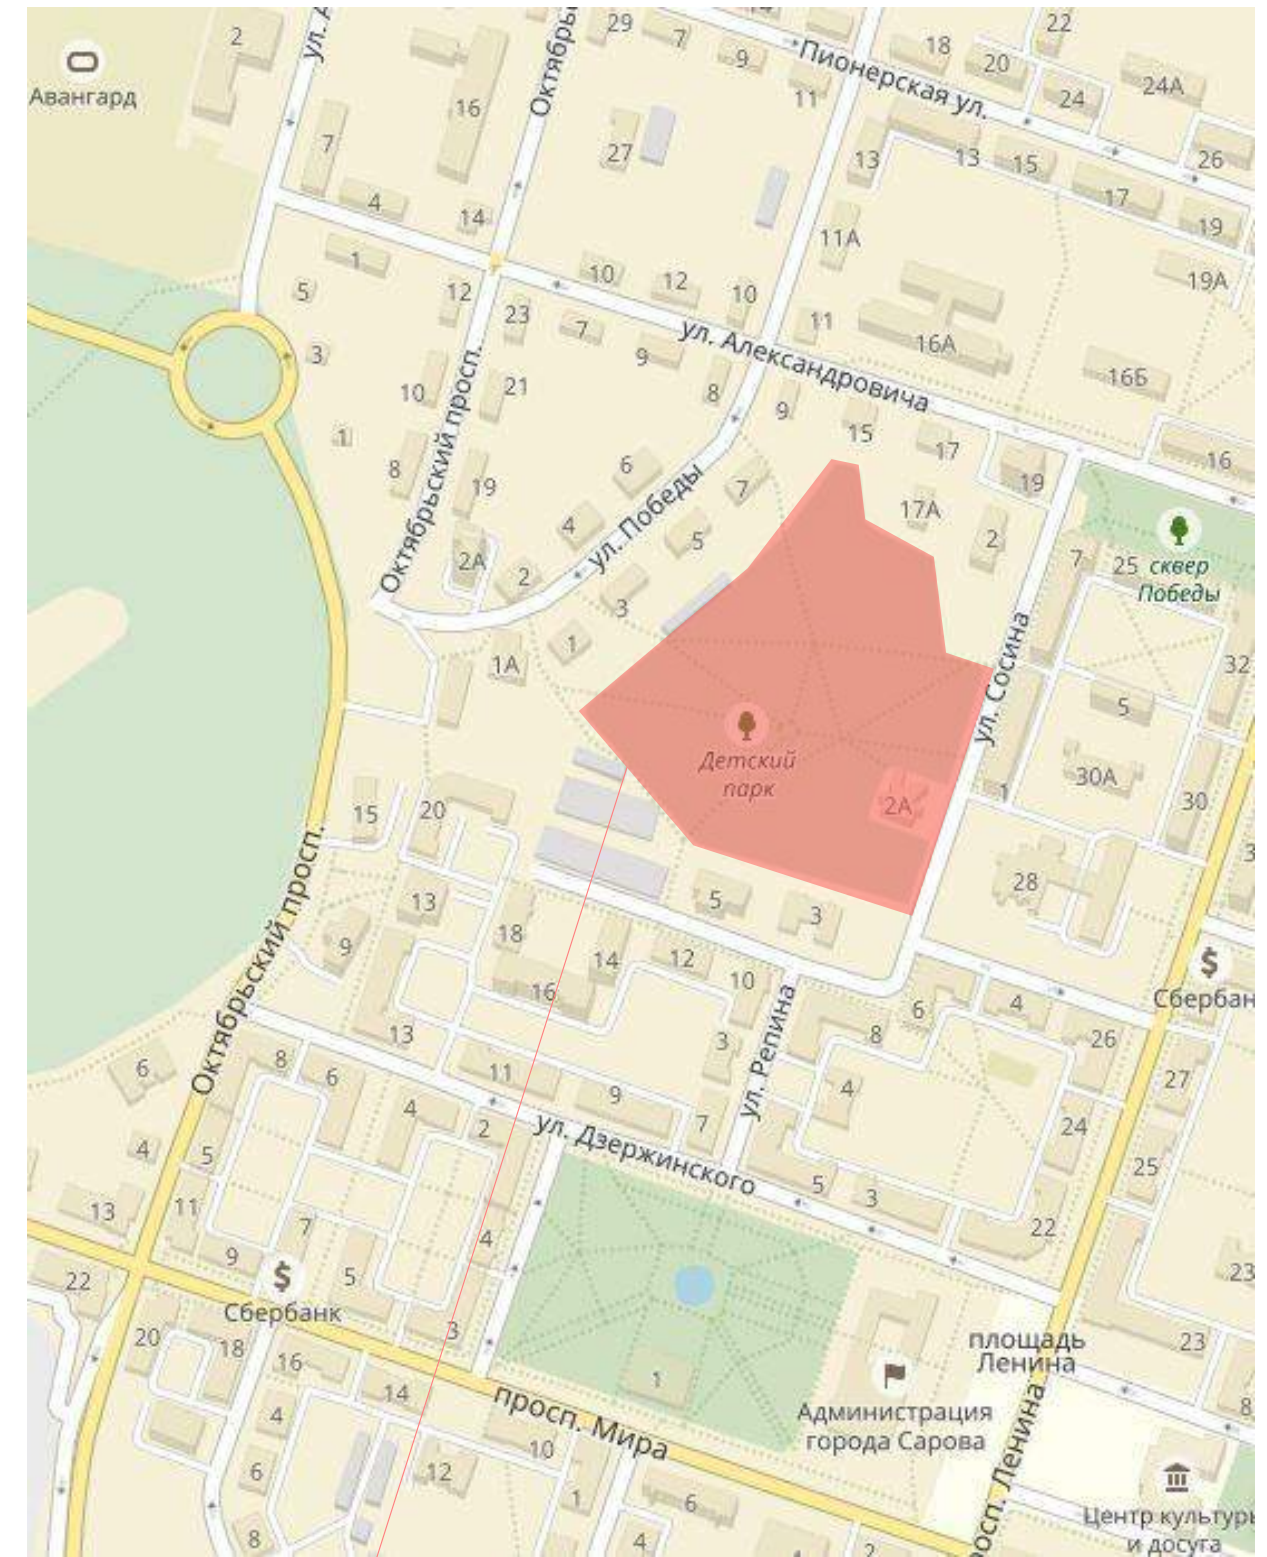

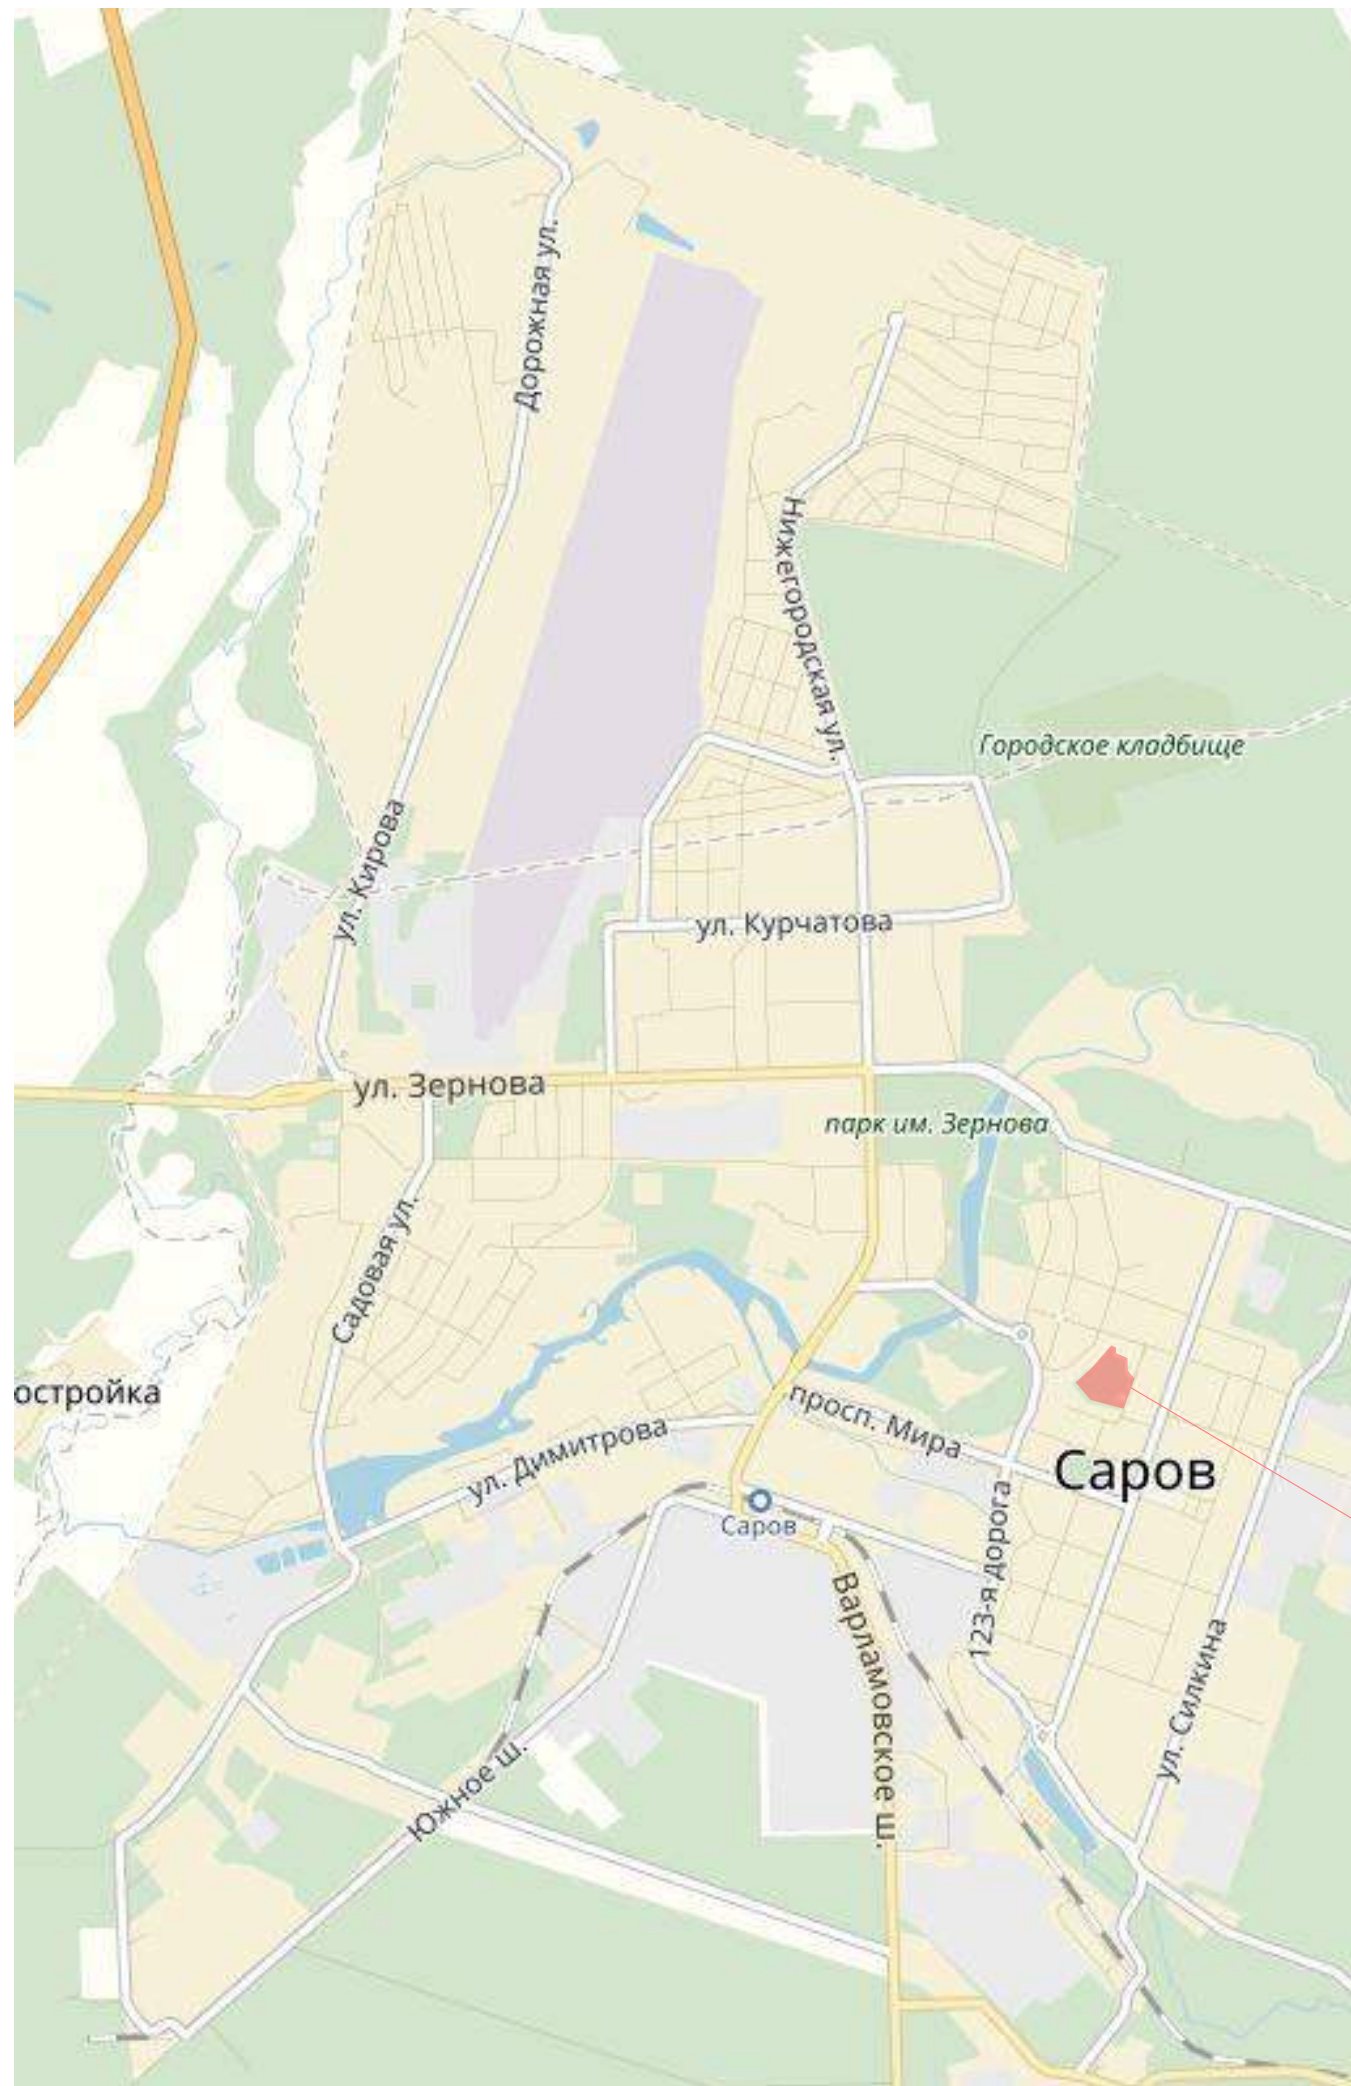

"Детский парк"

Ситуационный план





Парк находится в «Центральном» районе города на ул.Сосина и исторически называется детским. Расположен в жилом микрорайоне, в непосредственной близости от Дворца творчества школьников, центральной площади им.Ленина, здания Администрации г.Саров, школы №5, школы №1, гимназии №2, детских садов №30 и №46. Площадь парка 3,63 га.

Парк востребован как место отдыха жителей близлежащих домов, а также детей дошкольного возраста и школьников. Важной функцией парка является транзитная. Через детский парк проходят пути до школ и садилов.

В настоящий момент благоустройство территории представлено дорожками и площадками с асфальтовым или брусчаточным покрытием в удовлетворительном состоянии, установленными светильниками торшерного типа, также установлены скамьи и урны. Существующее озеленение представлено возрастными насаждениями сосны обыкновенной, березы повислой, липы мелколистной, дуба черешчатого, а также молодыми точечными посадками туи западной, каштана конского, клена остролистного и др.

Цель организации данной территории - объединять людей разных возрастов и разных интересов, сделать среду комфортной и удобной как для транзитного прохода, так и для более длительного пребывания.

Архитектурно-ландшафтная концепция организации территории сквера, бульвара и парка разработана на основе следующих идей:

- Насыщение парка площадками и объектами для игр и отдыха детей всех возрастных групп.
- Современное, запоминающееся место для отдыха и занятия спортом жителей любого возраста.
- Место, которое будет собирать людей для отдыха и развлечений в любое время года.
- Максимальное сохранение существующих насаждений, проведение санитарных и ландшафтных рубок.
- Регулирование основных путей движения потоков людей.
- Создание мест и объектов для временных и постоянных экспозиций



#### Основные пути движения

Проектом создания архитектурной концепции благоустройства территории, были предусмотрены дорожки с учетом основных путей движения людей. При тщательном изучении существующей схемы стало понятно, что данную схему нужно максимально сохранить, немного видоизменив. Таким образом, была запроектирована основная ось движения от ул.Сосина на востоке к западному и северо-восточному входам парка. Также учтена необходимость движения пешеходов к детскому саду и школе №5. Также проектом предусмотрены диагональные пешеходные связи для организации зон активностей в разных частях парка.

#### Рельеф

Проектом предполагается оставить плавный переход рельефа, чтобы максимально сохранить естественную парковую среду. Местами рельеф проявляется в виде ступеней, но во всех подобных случаях, есть второй спуск в виде пандуса, для удобства использования людьми с ограниченными способностями или маломобильными группами населения.

В ходе работ по благоустройству парка должны быть предусмотрены работы по обеспечению доступа инвалидов, которые включают в себя:

- продольный уклон по пути движения (по основным пешеходным дорожкам) не превышает 5% (в отдельных местах - 7% в виду сложившегося рельефа);
- поперечный уклон в пределах 1-2%;
- высота бортового камня в местах пересечения тротуаров с проезжей частью, а также вдоль эксплуатируемых газонов не превышает 0,04 м;
- покрытие из бетонных плиток запроектировано ровным, а толщина швов между плитками не более 0,015 м;
- высота подъемов ступеней не более 0,12 м.








Фотофиксация 1



Схема точек фотофиксации

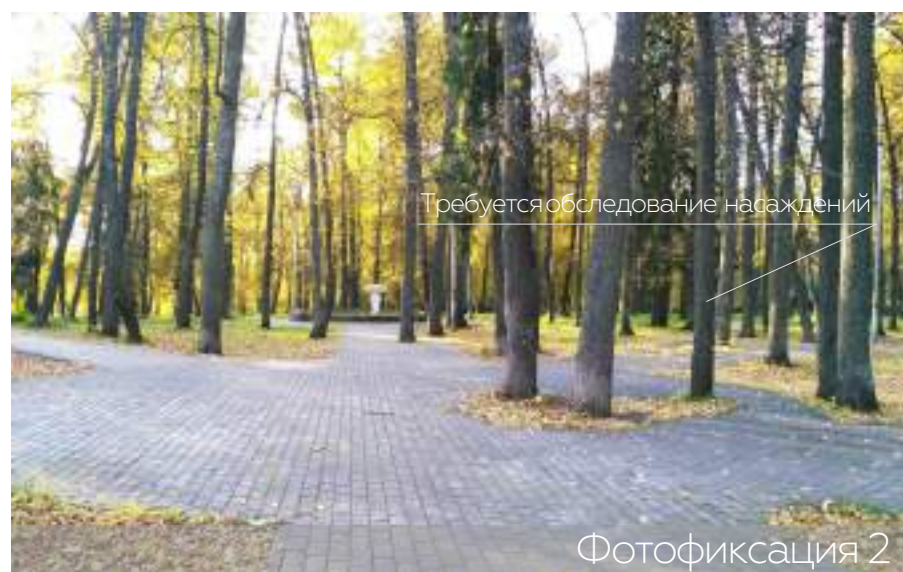

Фотофиксация 2



Фотофиксация 3



Фотофиксация 4



Фотофиксация 5






Фотофиксация 6

В настоящее время в парке элементы благоустройства представлены скамьями, вазоном в декоративной подпорной стенке, 1 детским игровым комплексом, 1 качелями. Данные элементы находятся в удовлетворительном состоянии.

В парке необходимо провести инвентаризацию зеленых насаждений с дальнейшей целью проведения санитарных и ландшафтных рубок.

Фотофиксация





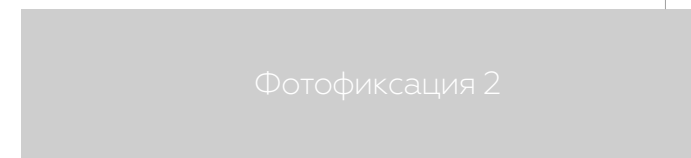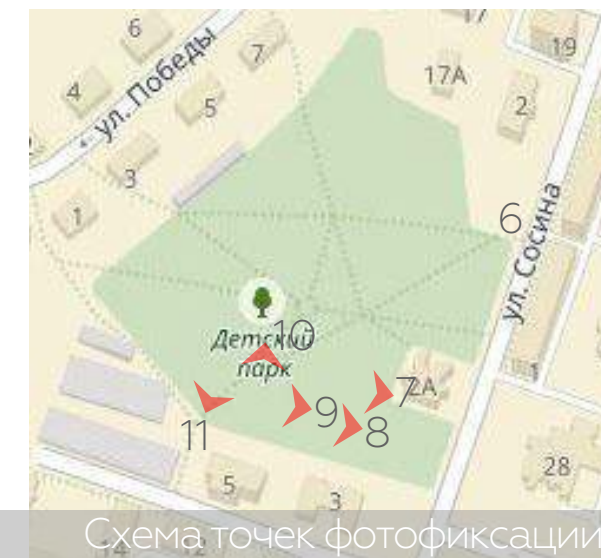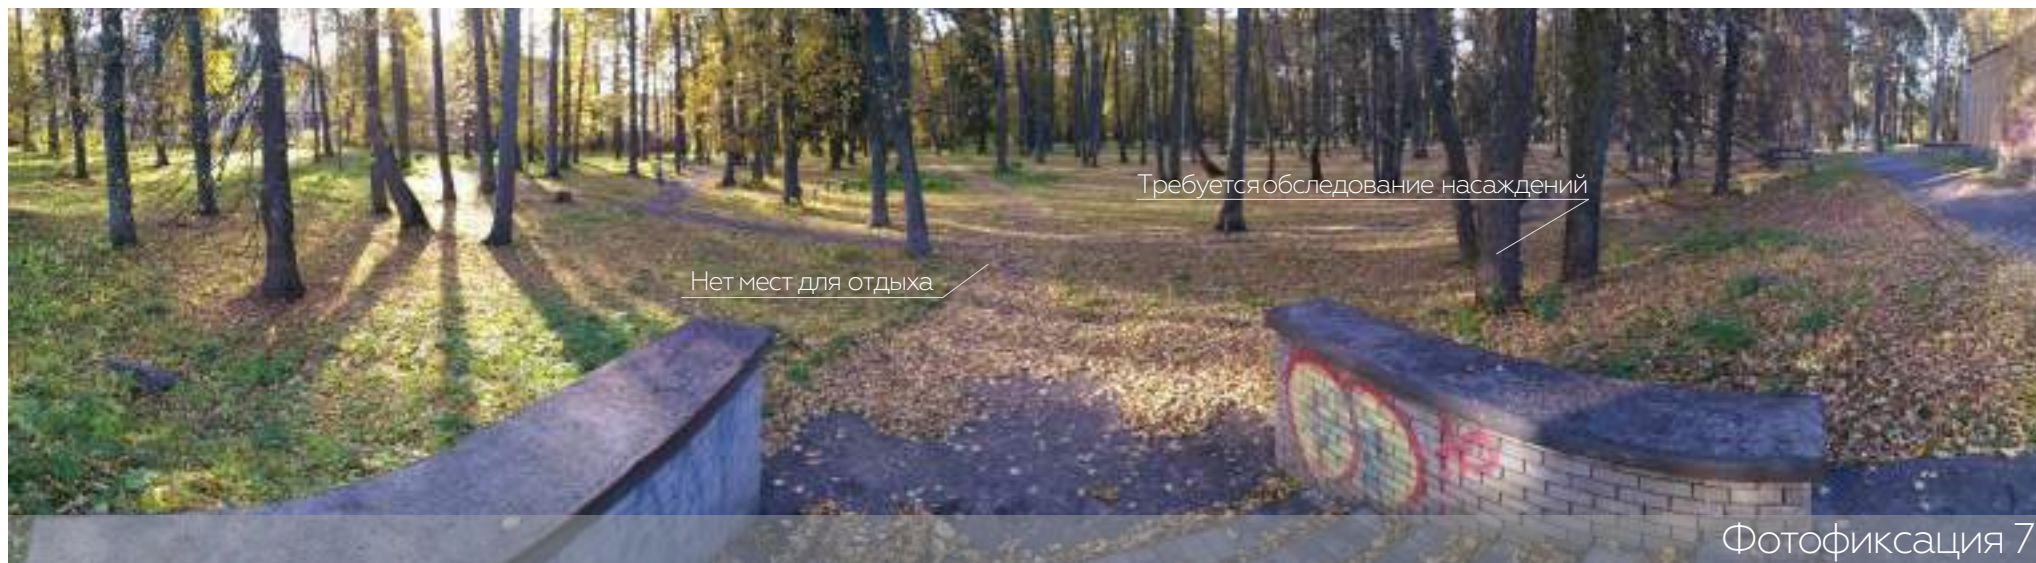






# Вариант 1

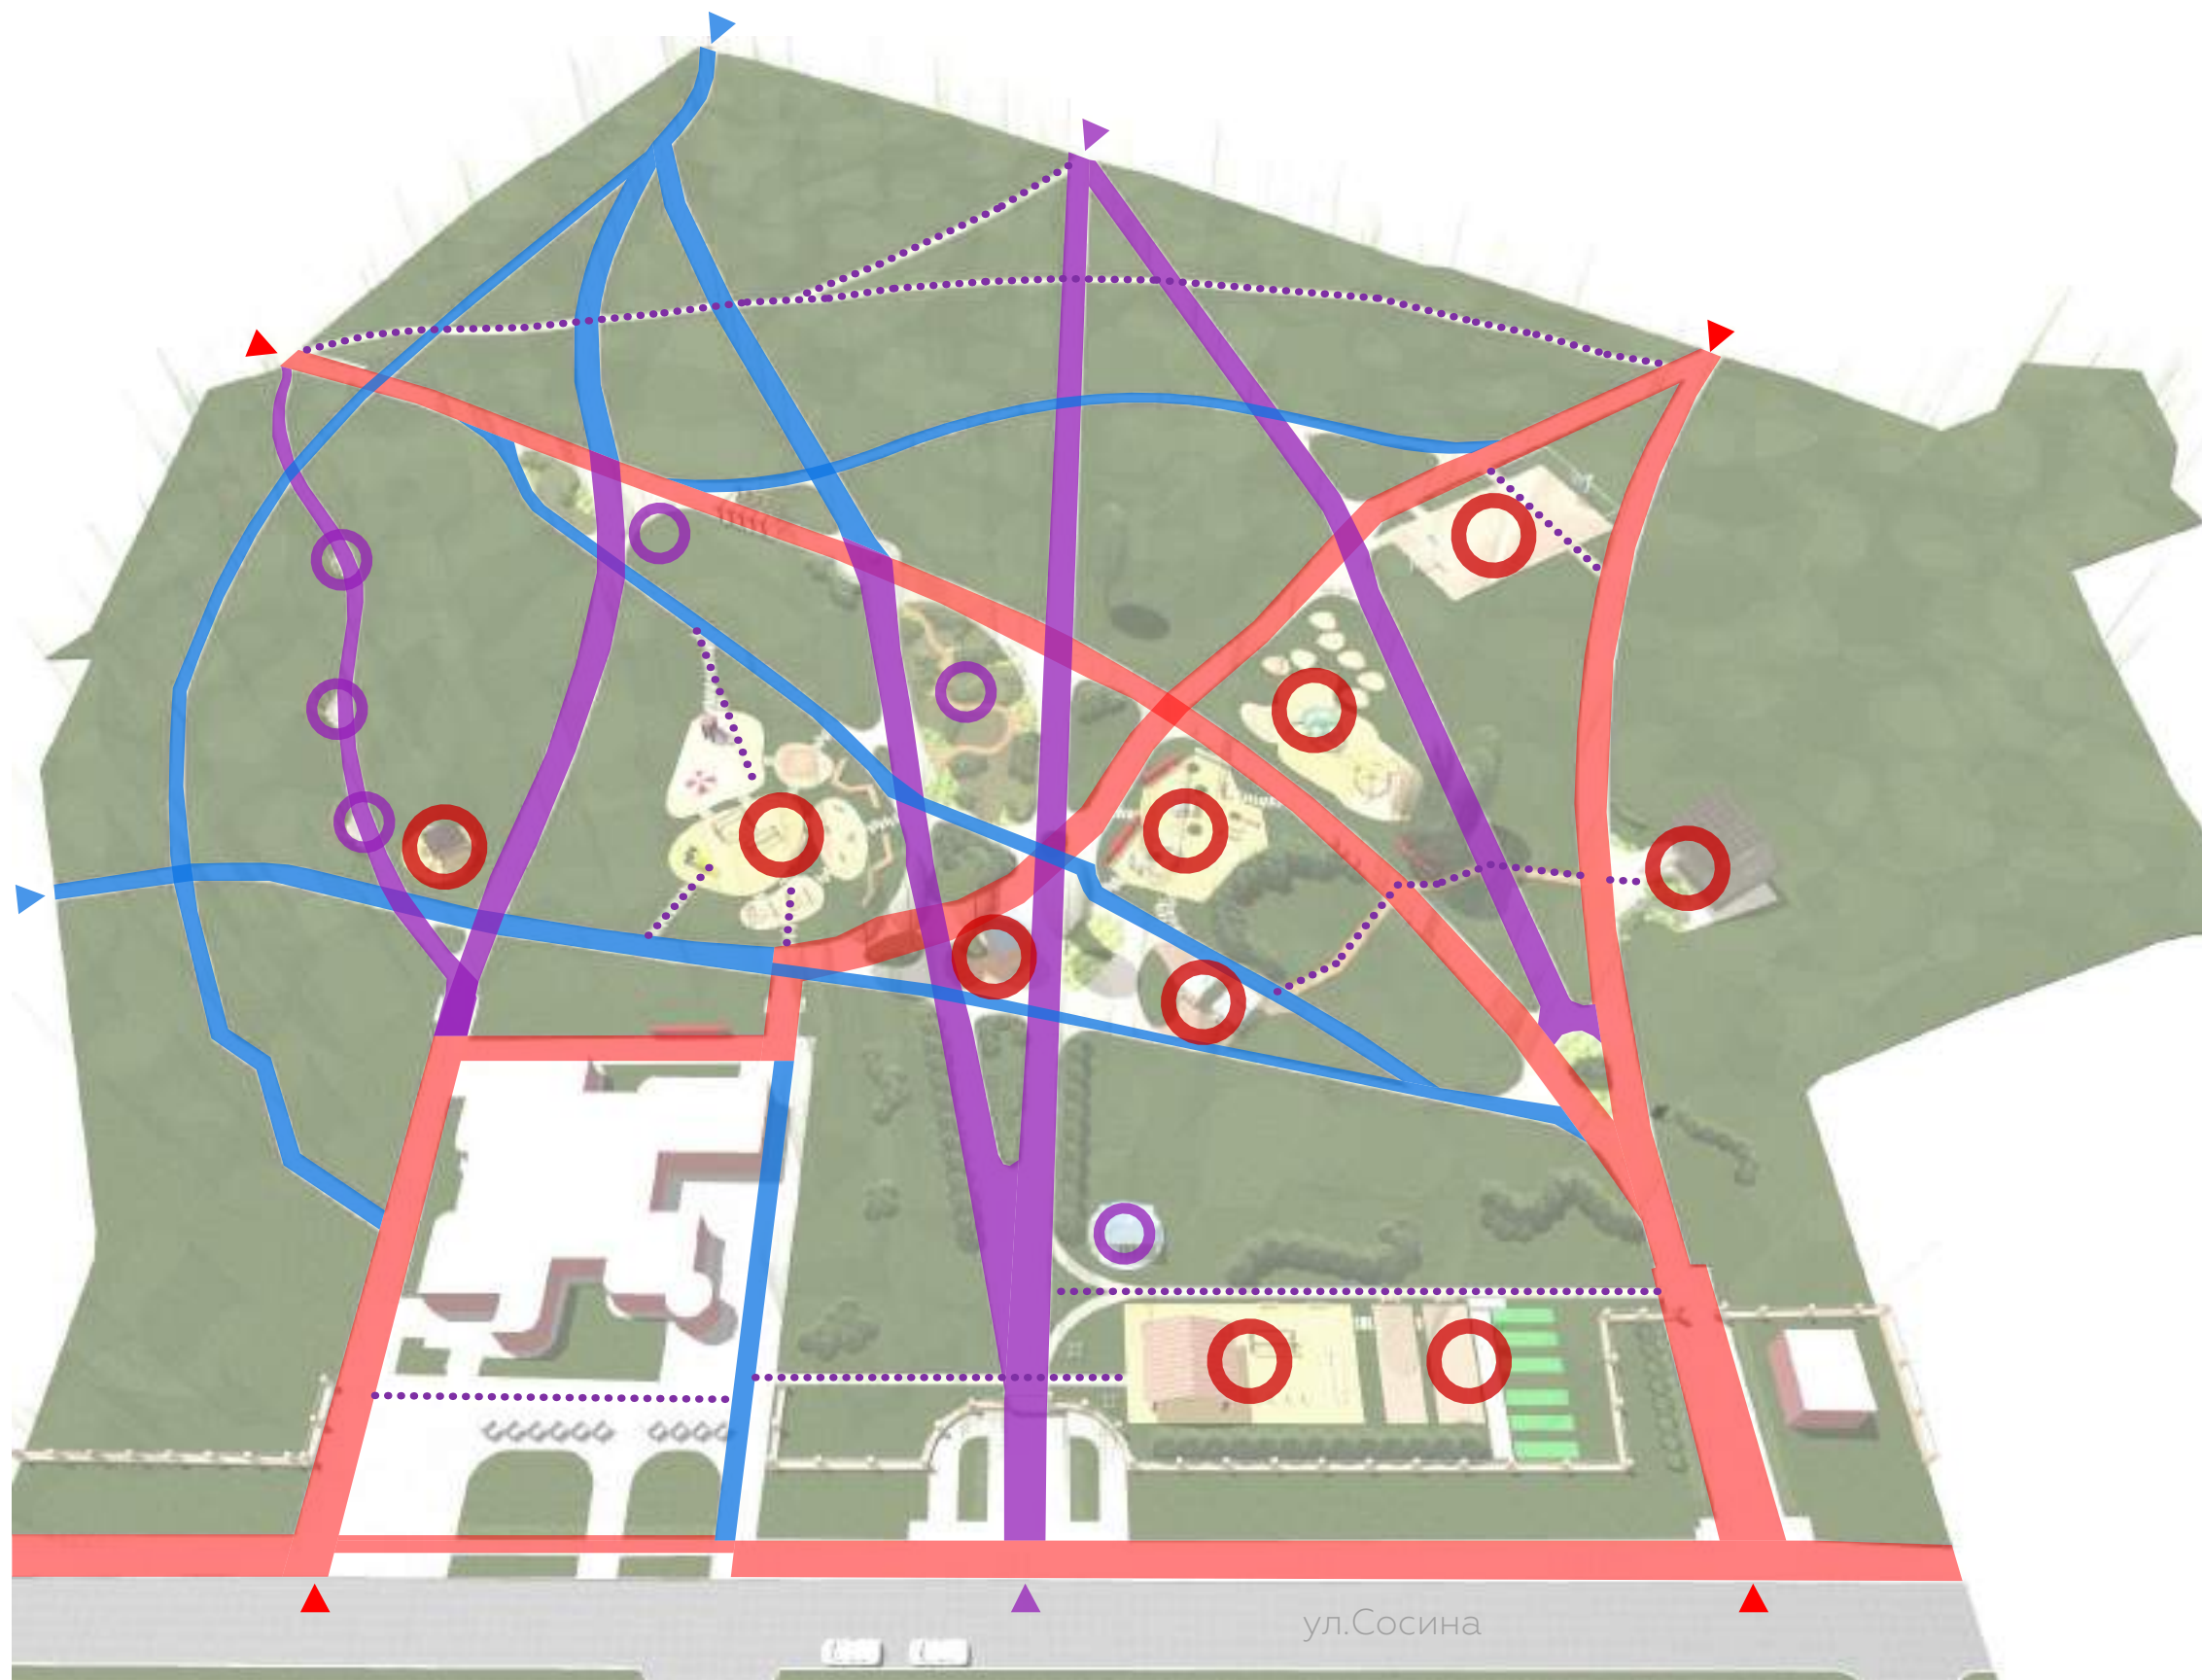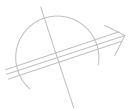

- |  |                              |  |                                 |
|--|------------------------------|--|---------------------------------|
|  | основная точка доступа       |  | основной транзитный маршрут     |
|  | второстепенная точка доступа |  | второстепенный маршрут доступа  |
|  | второстепенная точка доступа |  | второстепенный маршрут доступа  |
|  | основная точка притяжения    |  | маршрут прогулочный/обходный    |
|  |                              |  | второстепенная точка притяжения |

Схема потоков движения. вариант 1

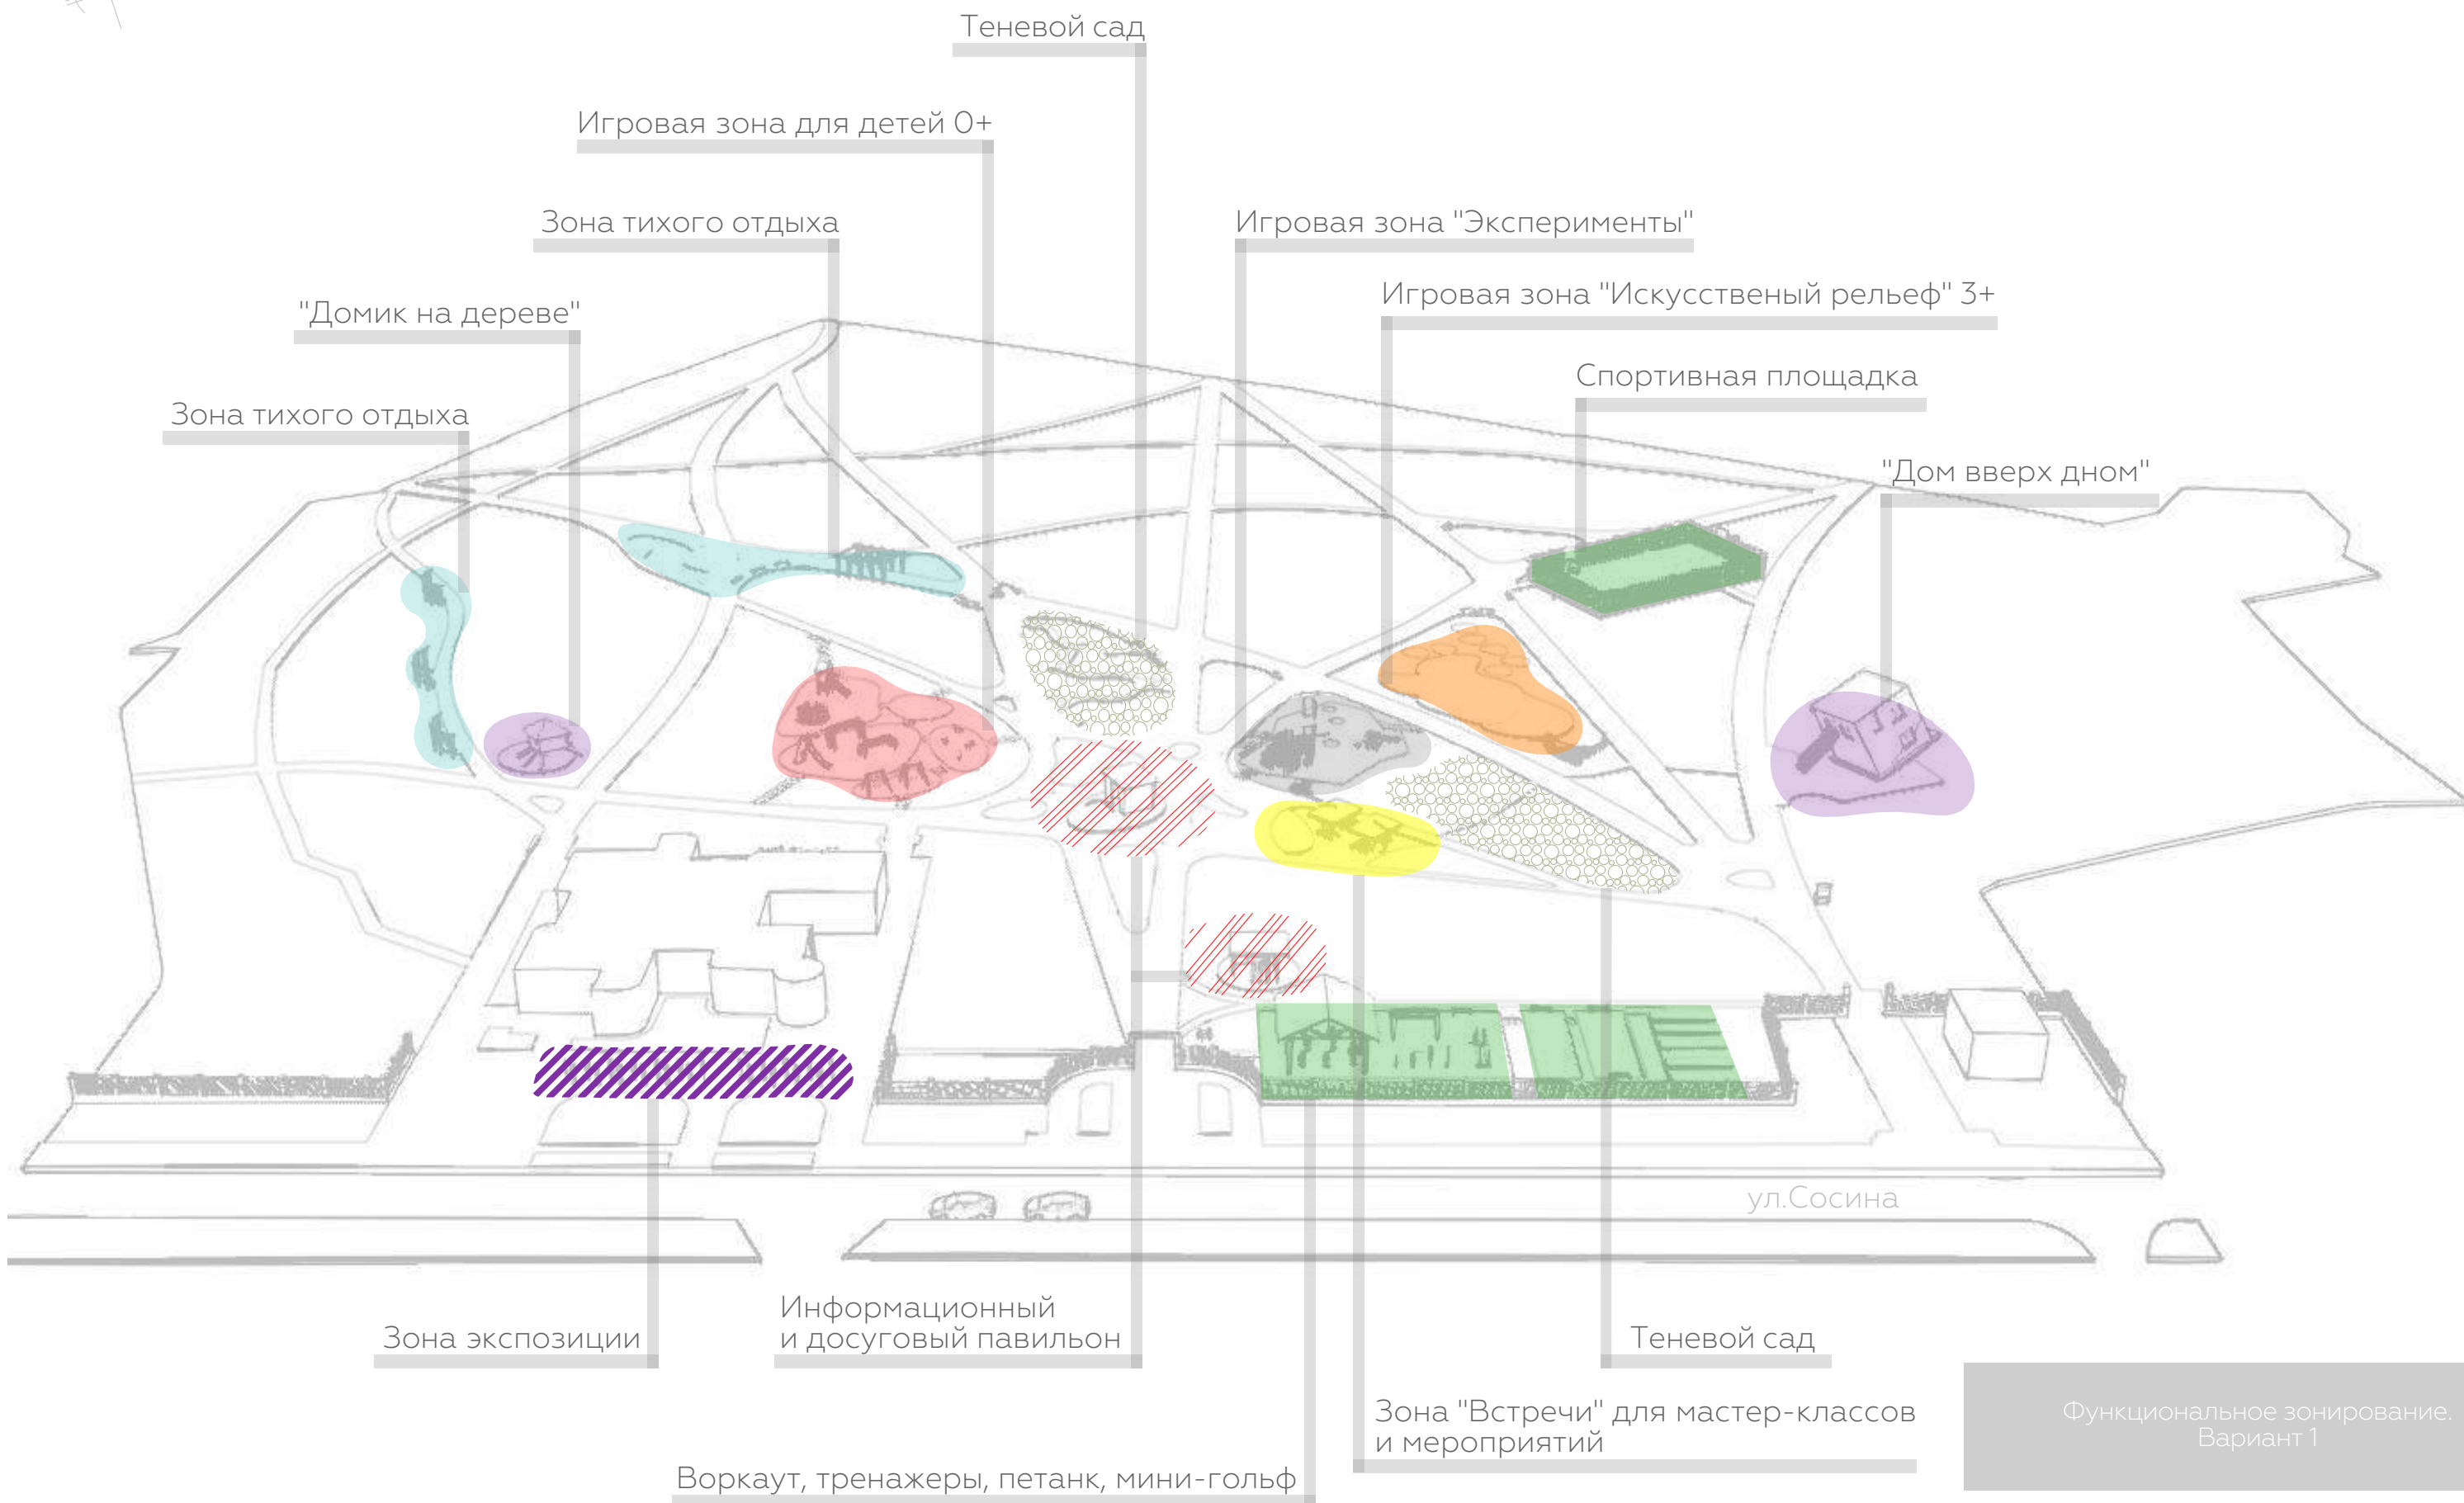





Экспликация:

- |                                    |  |                         |
|------------------------------------|--|-------------------------|
| 1 Административное здание          | 7 Администр. павильон                    | 13 Модульный мини-гольф |
| 2 "Домик на дереве"                | 8 Игровая зона "Эксперименты"            | 14 Площадки для петанка |
| 3 Площадка для отдыха с берсо      | 9 Игровая зона "Искусственный рельеф" 3+ | 15 Площадка "Воркаут"   |
| 4 Теневой сад                      | 10 "Веревочный курс"                     | 16 Зона "Встречи"       |
| 5 Пергола                          | 11 Спортивная площадка                   | 17 Экспозиция           |
| 6 Игровая площадка для детей от 3+ | 12 "Дом вверх дном"                      |                         |





"Теневой сад"



Зона "эксперименты"



Зона "эксперименты"



Перголы, места для отдыха



"Веревочный курс"



"Дом на дереве"



Игра в петанк



Экспозиция



Павильон



Уличные тренажеры и "воркаут"

Примеры обустройства зон.  
Вариант 1




Павильон:  
информационный, инвентарный



Детская площадка



Зона "встречи" столы для  
мастер-классов, мероприятий

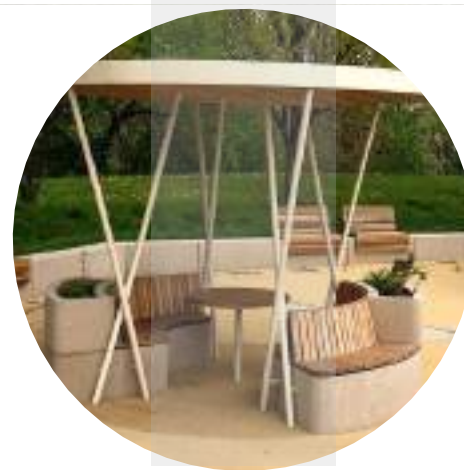

Перголы для тихого отдыха



"Дом вверх дном"



Зона "Эксперименты"



Площадка  
"Воркаут"



"Веревочный курс"



Игра в петанк



"Дом на дереве"



Игровая зона  
"Искусственный рельеф"



Мини-гольф



"Теневой сад"









# Вариант 2




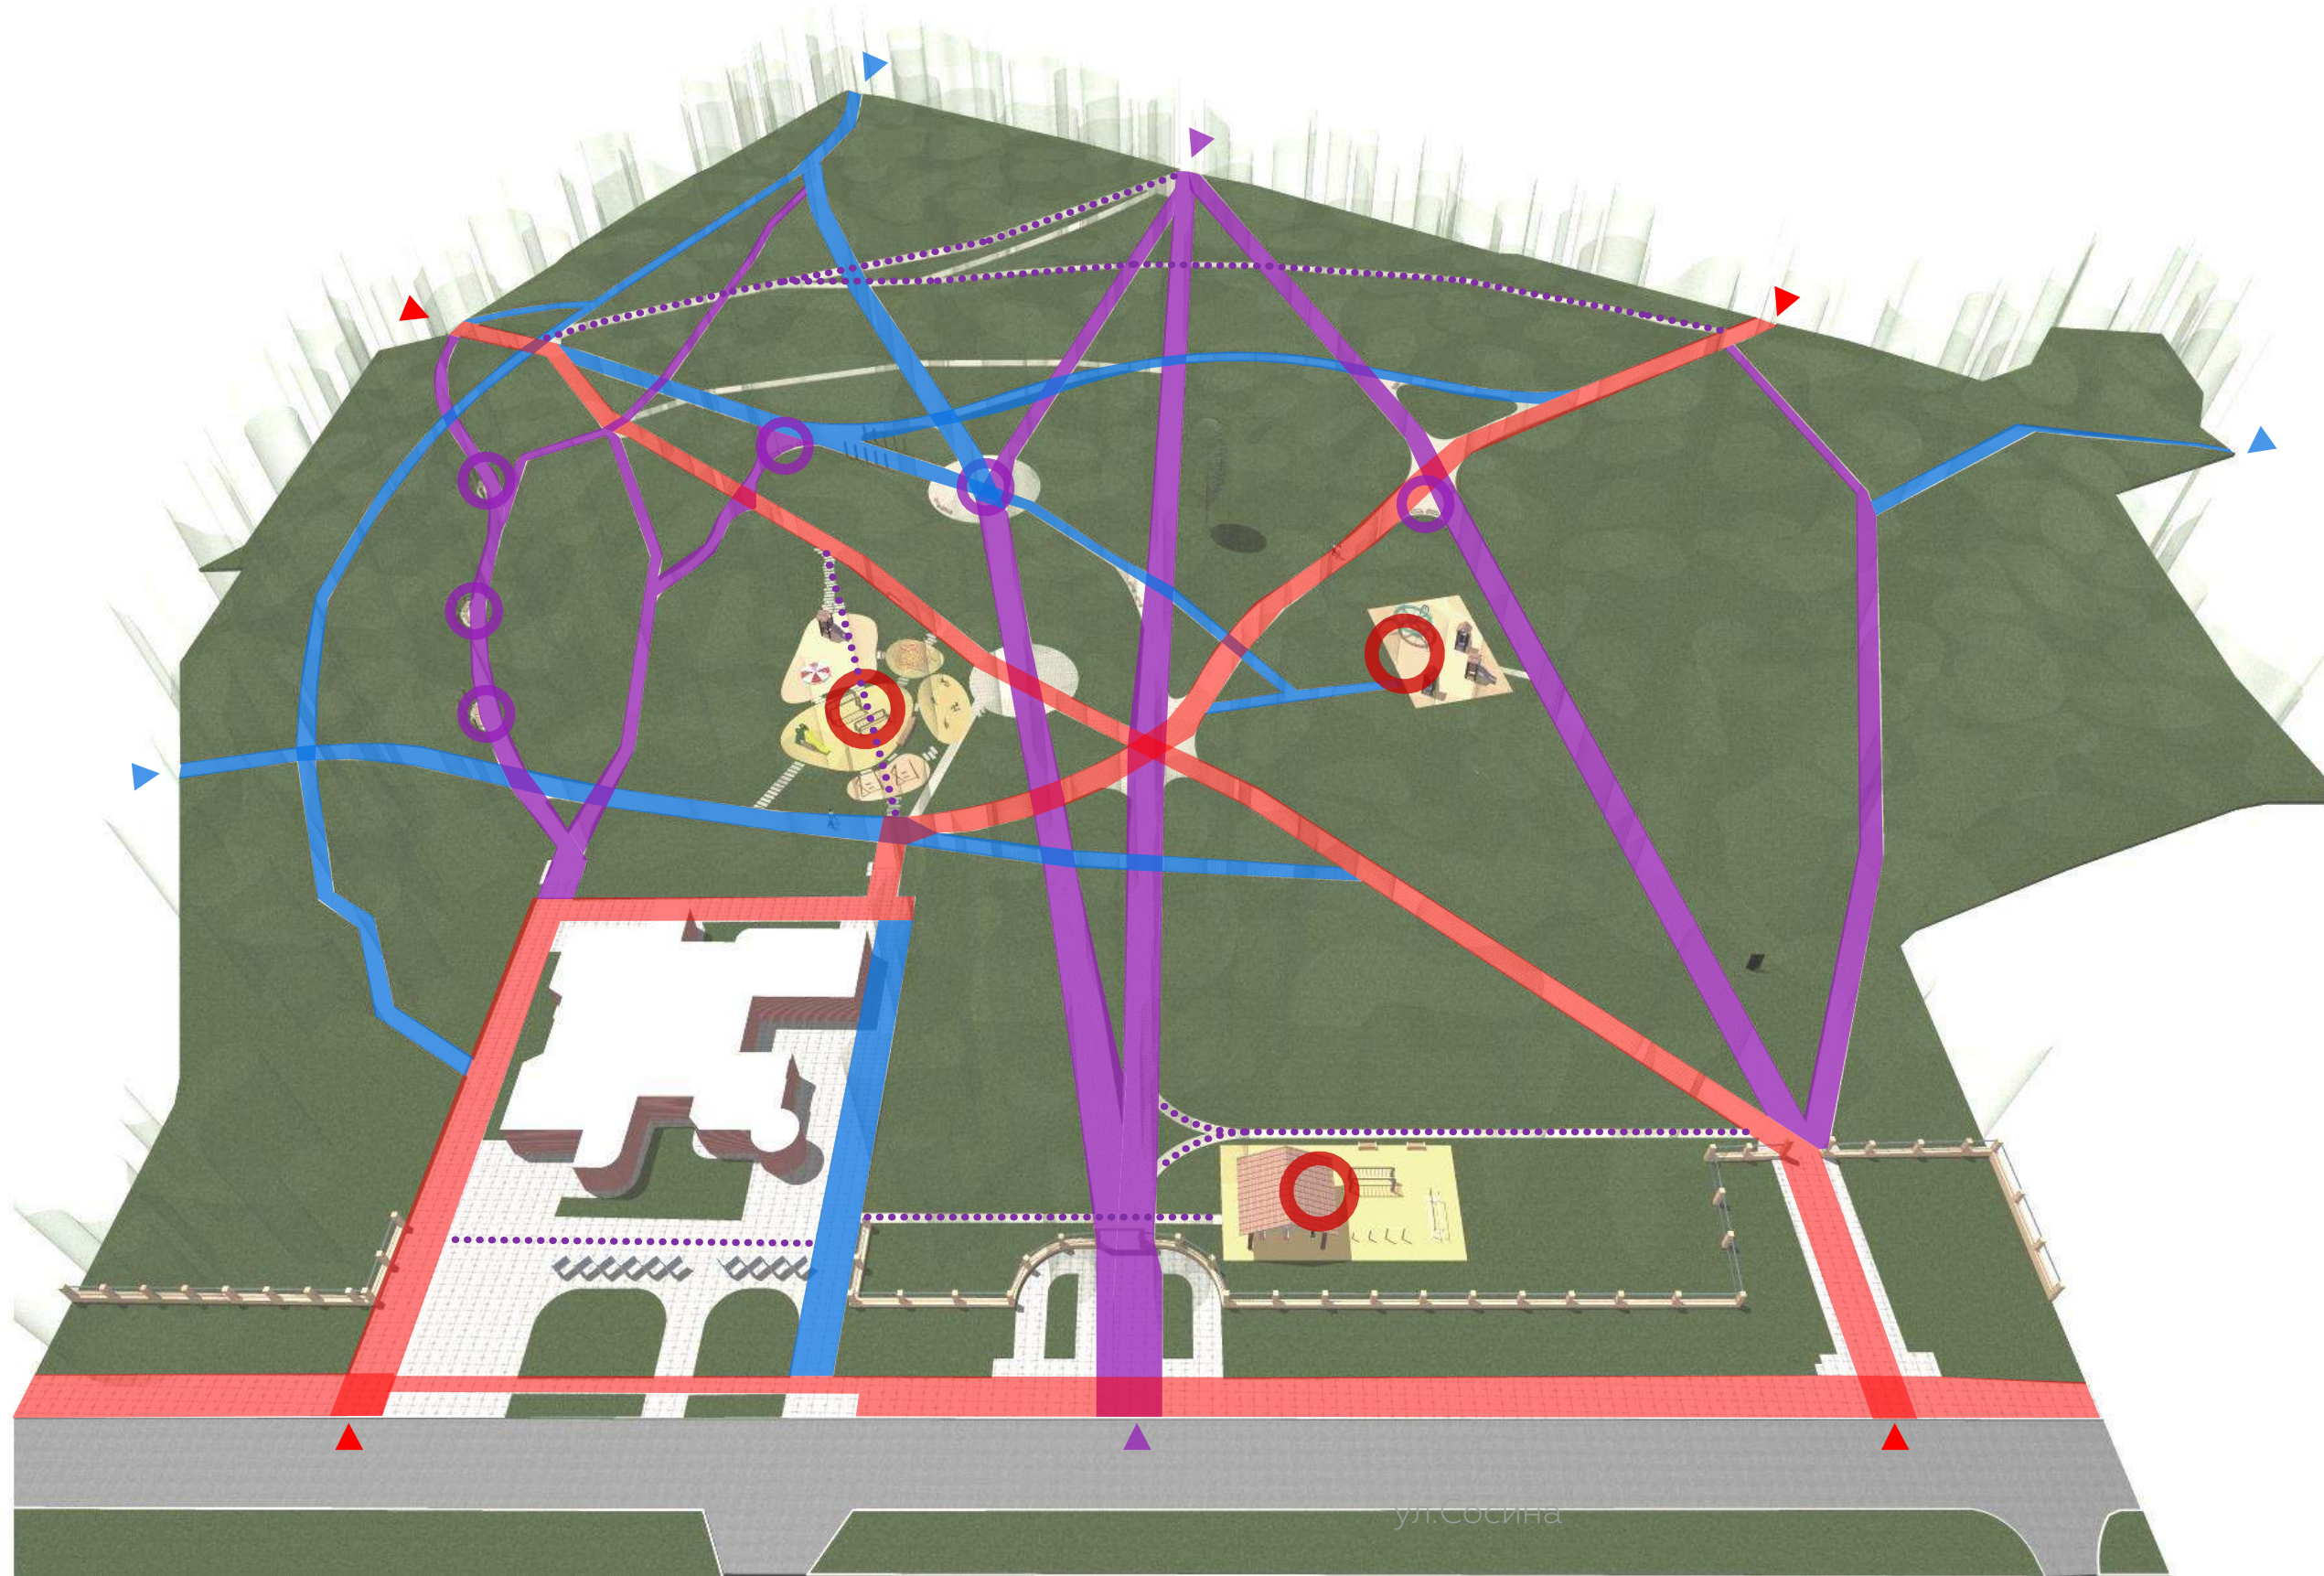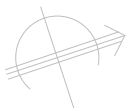


- основная точка доступа
- второстепенная точка доступа
- второстепенная точка доступа
- основная точка притяжения

- основной транзитный маршрут
- второстепенный маршрут доступа
- второстепенный маршрут доступа
- маршрут прогулочный/обходной
- второстепенная точка притяжения



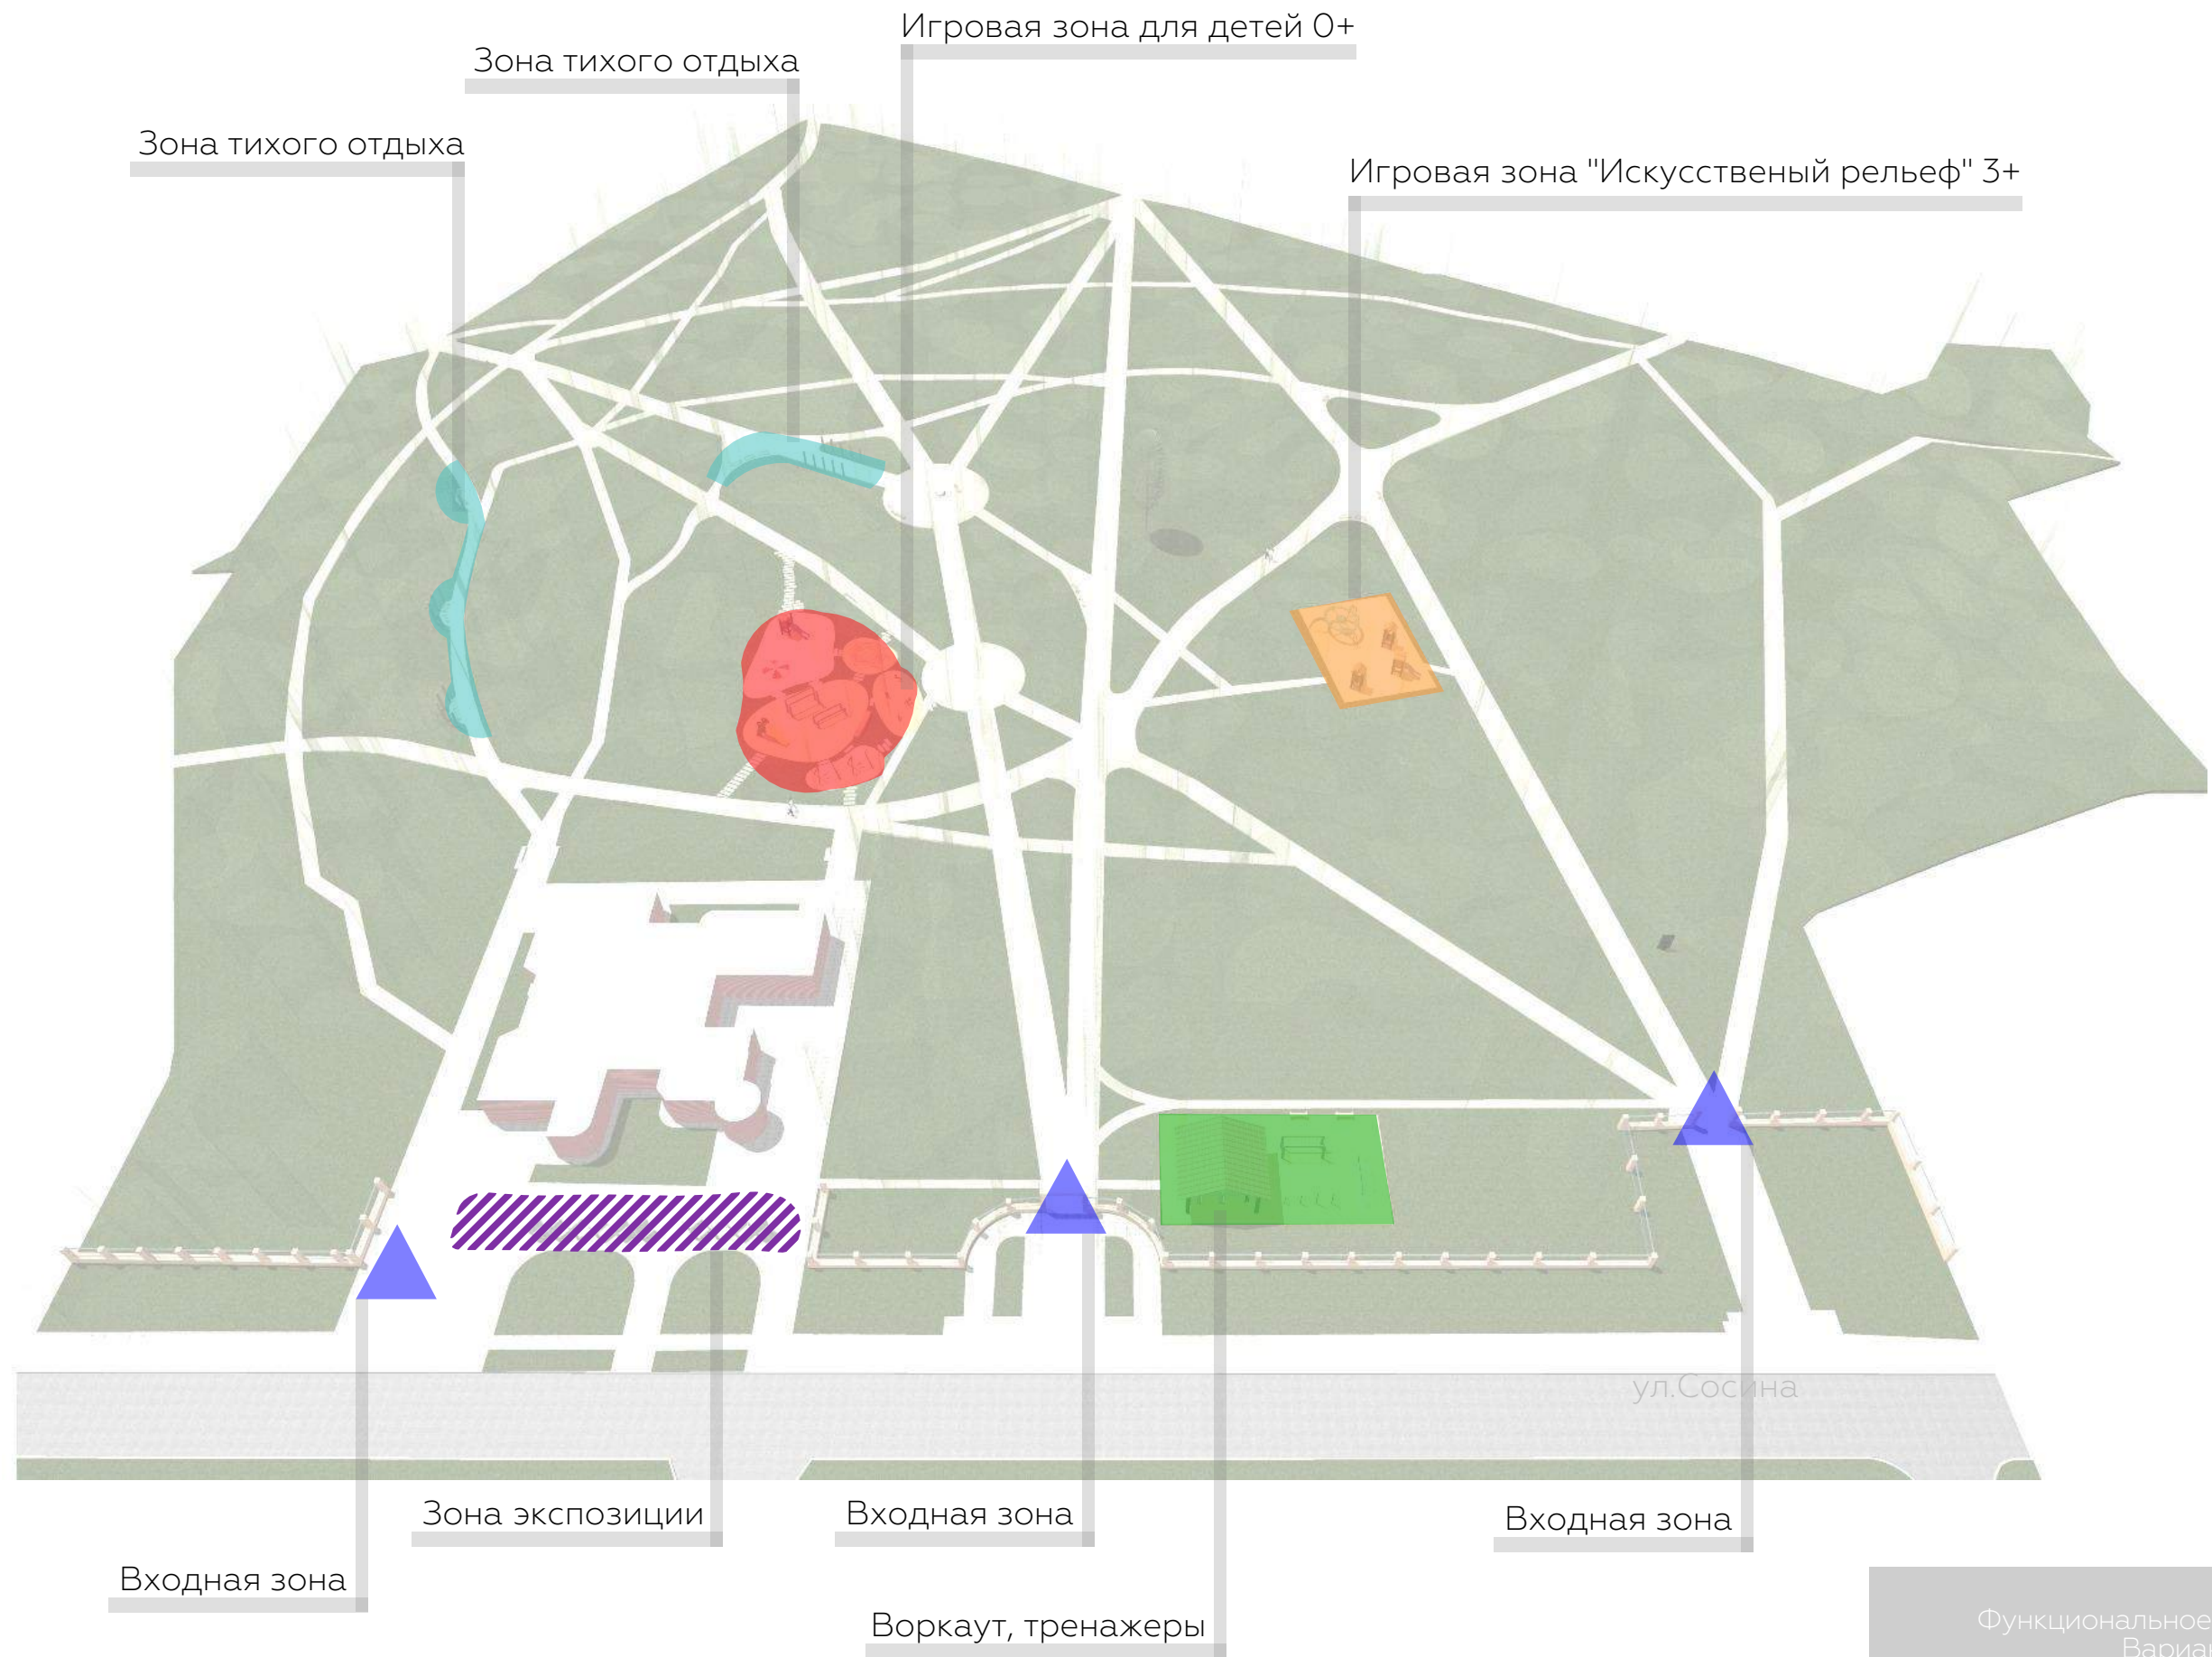



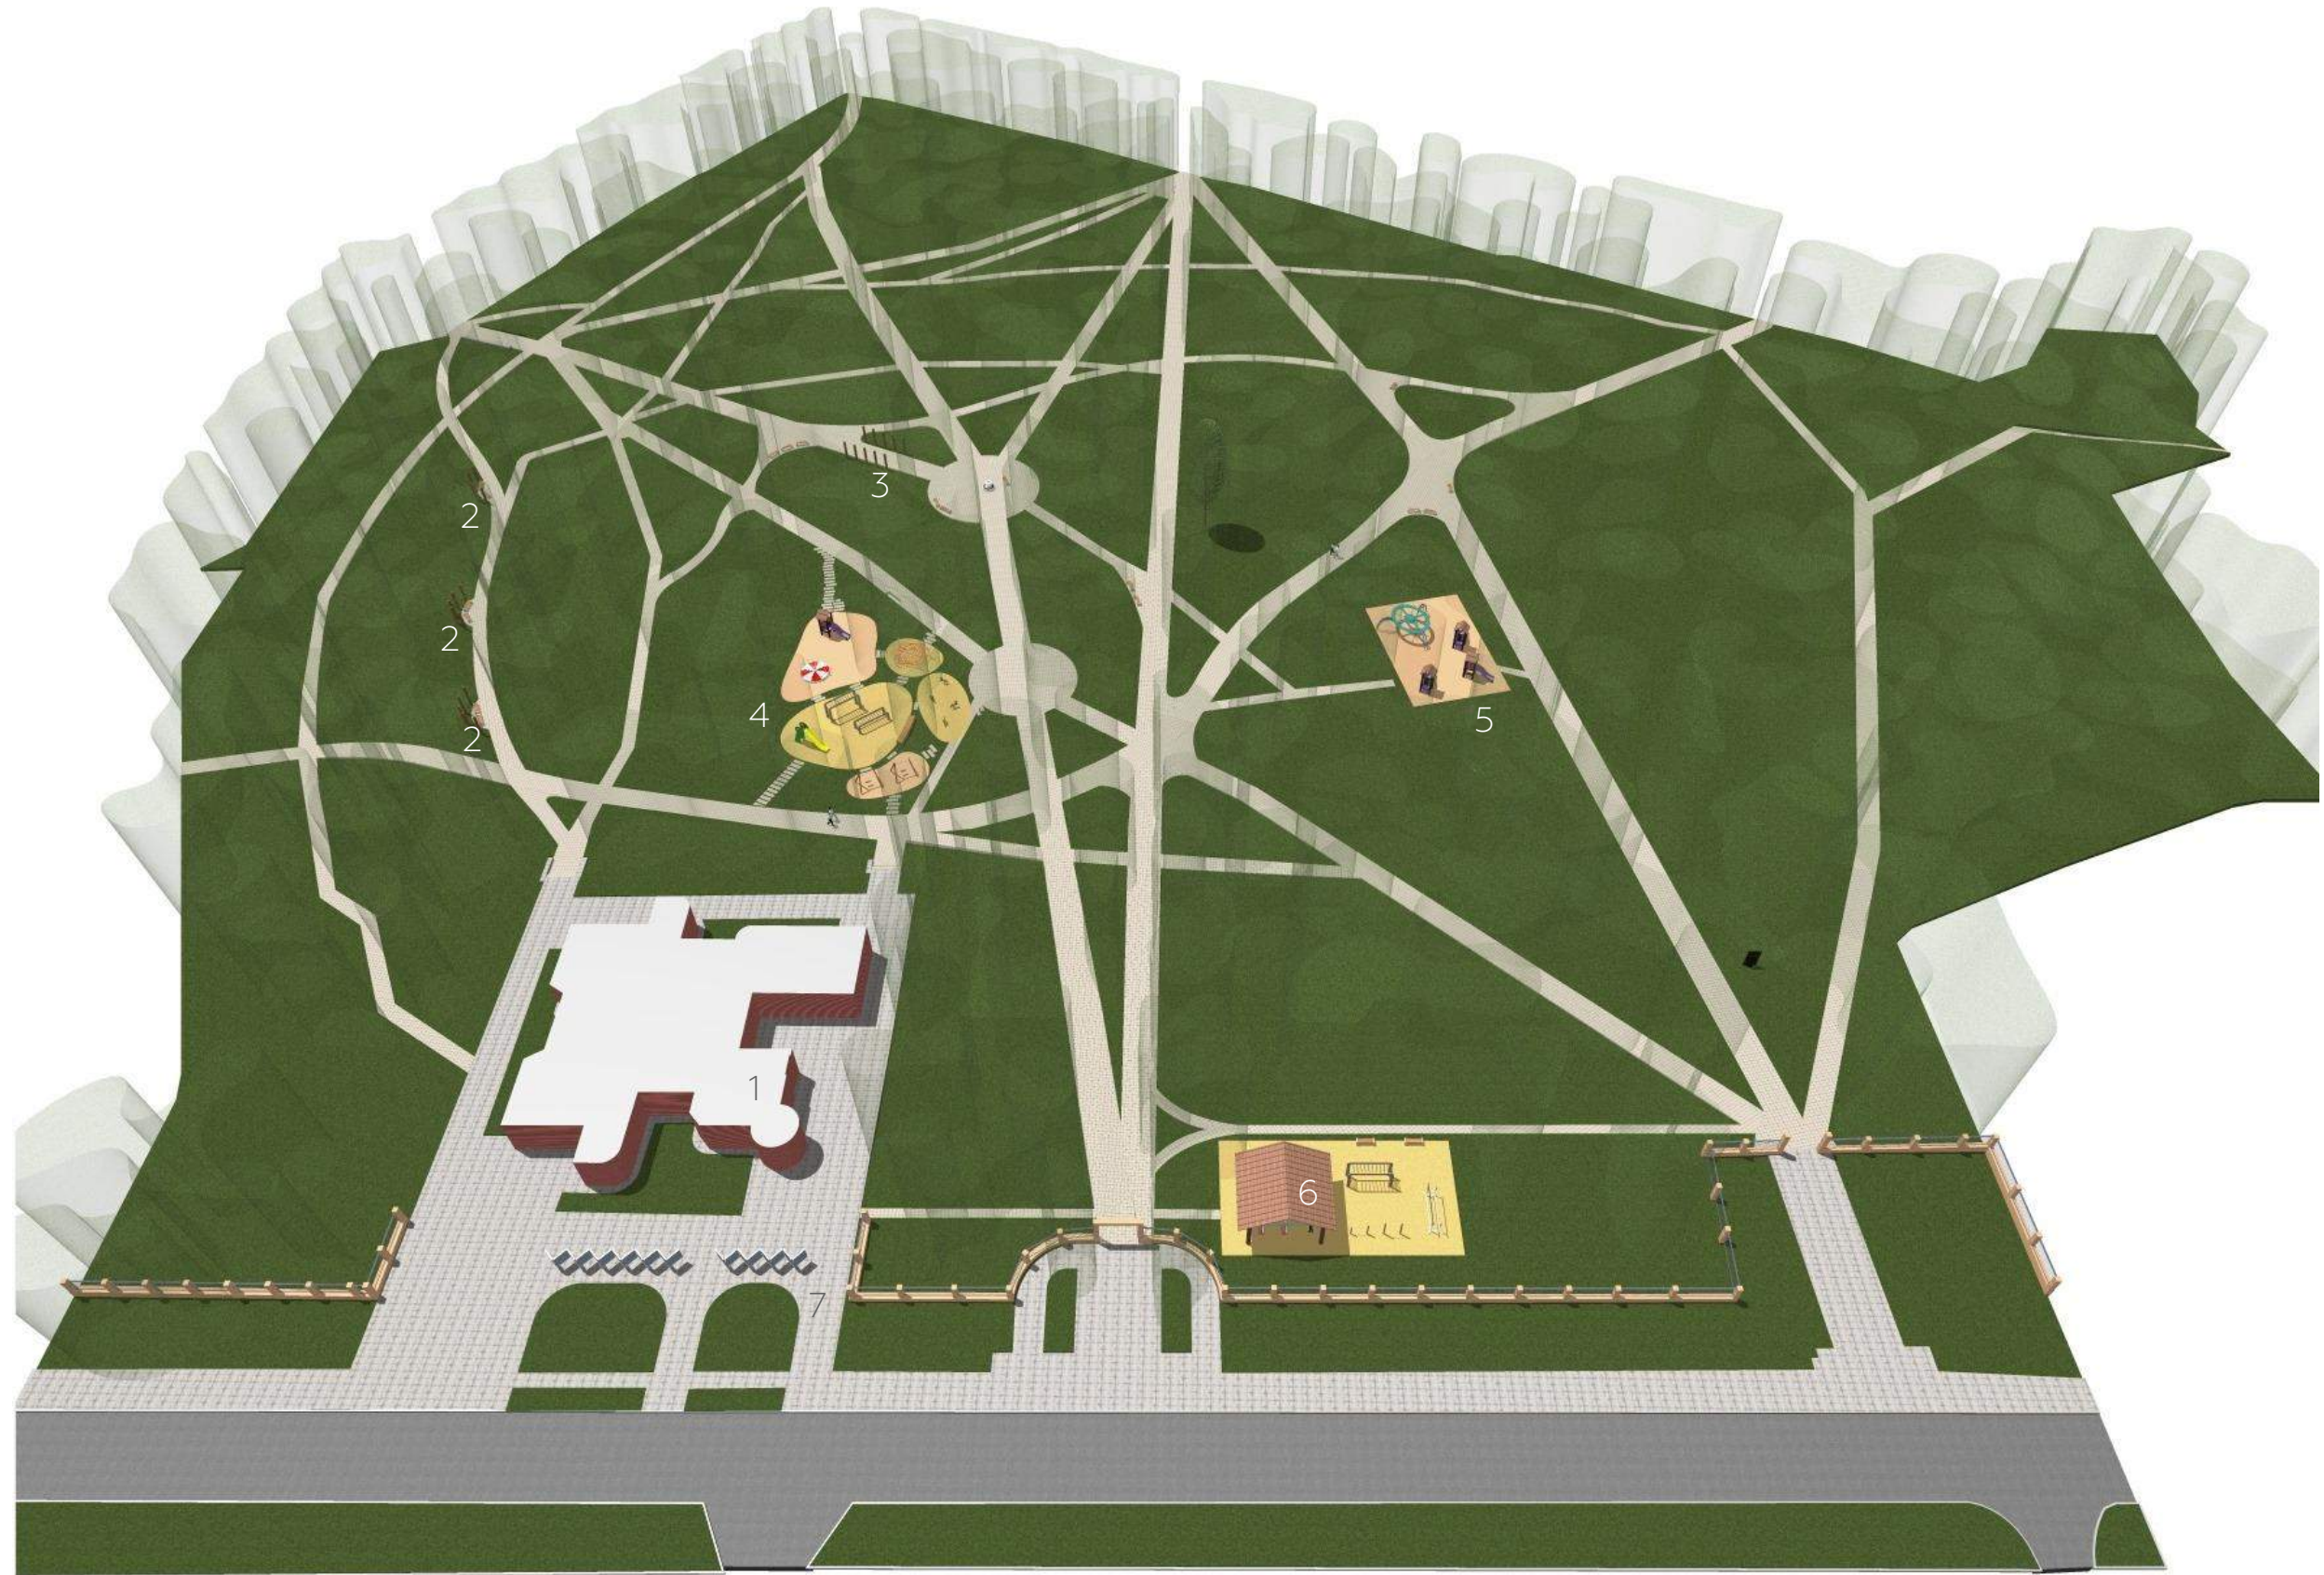

Экспликация:

- |                               |                                 |
|-------------------------------|---------------------------------|
| 1 Административное здание     | 4 Игровая площадка для детей 3+ |
| 2 Площадка для отдыха с берсо | 5 Игровая площадка для детей 6+ |
| 3 Пергола                     | 6 Площадка "Воркаут"            |
|                               | 7 Экспозиция                    |



Детская площадка



Площадка "Воркаут"



Перголы для тихого отдыха



Экспозиция

